


Plochy s rozdílným způsobem využití

Zastavěné a zastavitelné území:

stabiliz. plochy plochy změn - plochy pro bydlení

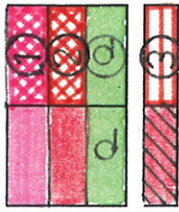


zóna soustředěného bydlení
venkovská obytná zóna
nezastavitelné sady a zahrady v sídle
- plochy smíšené obytné
- plochy občanského vybavení



plochy pro tělovýchovu a sport
ostatní občanská vybavenost




- plochy zemědělské

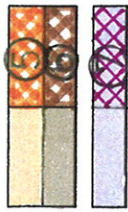

plochy agroturistiky
plochy zemědělského areálu

- plochy veřejných prostranství (vč. parků a zeleně)

- plochy dopravní infrastruktury

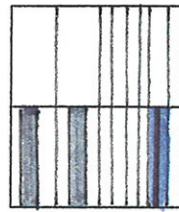

komunikace II. tř.

komunikace III. tř.



místní a účelové komunikace (součást veř. prostranství)

plochy drážní dopravy

- plochy technické infrastruktury


Nezastavěné území:

- plochy smíšené nezastavěného území
plochy lesní
plochy vodohospodářské a vodní
plochy zemědělského půdního fondu
plochy travních porostů
plochy extenzivních sadů
- plochy přírodní
prvky ÚSES
- plochy ochranné zeleně vod. zdrojů

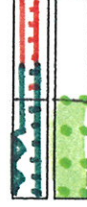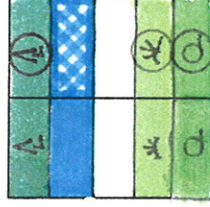

1:50
1

1:50
1

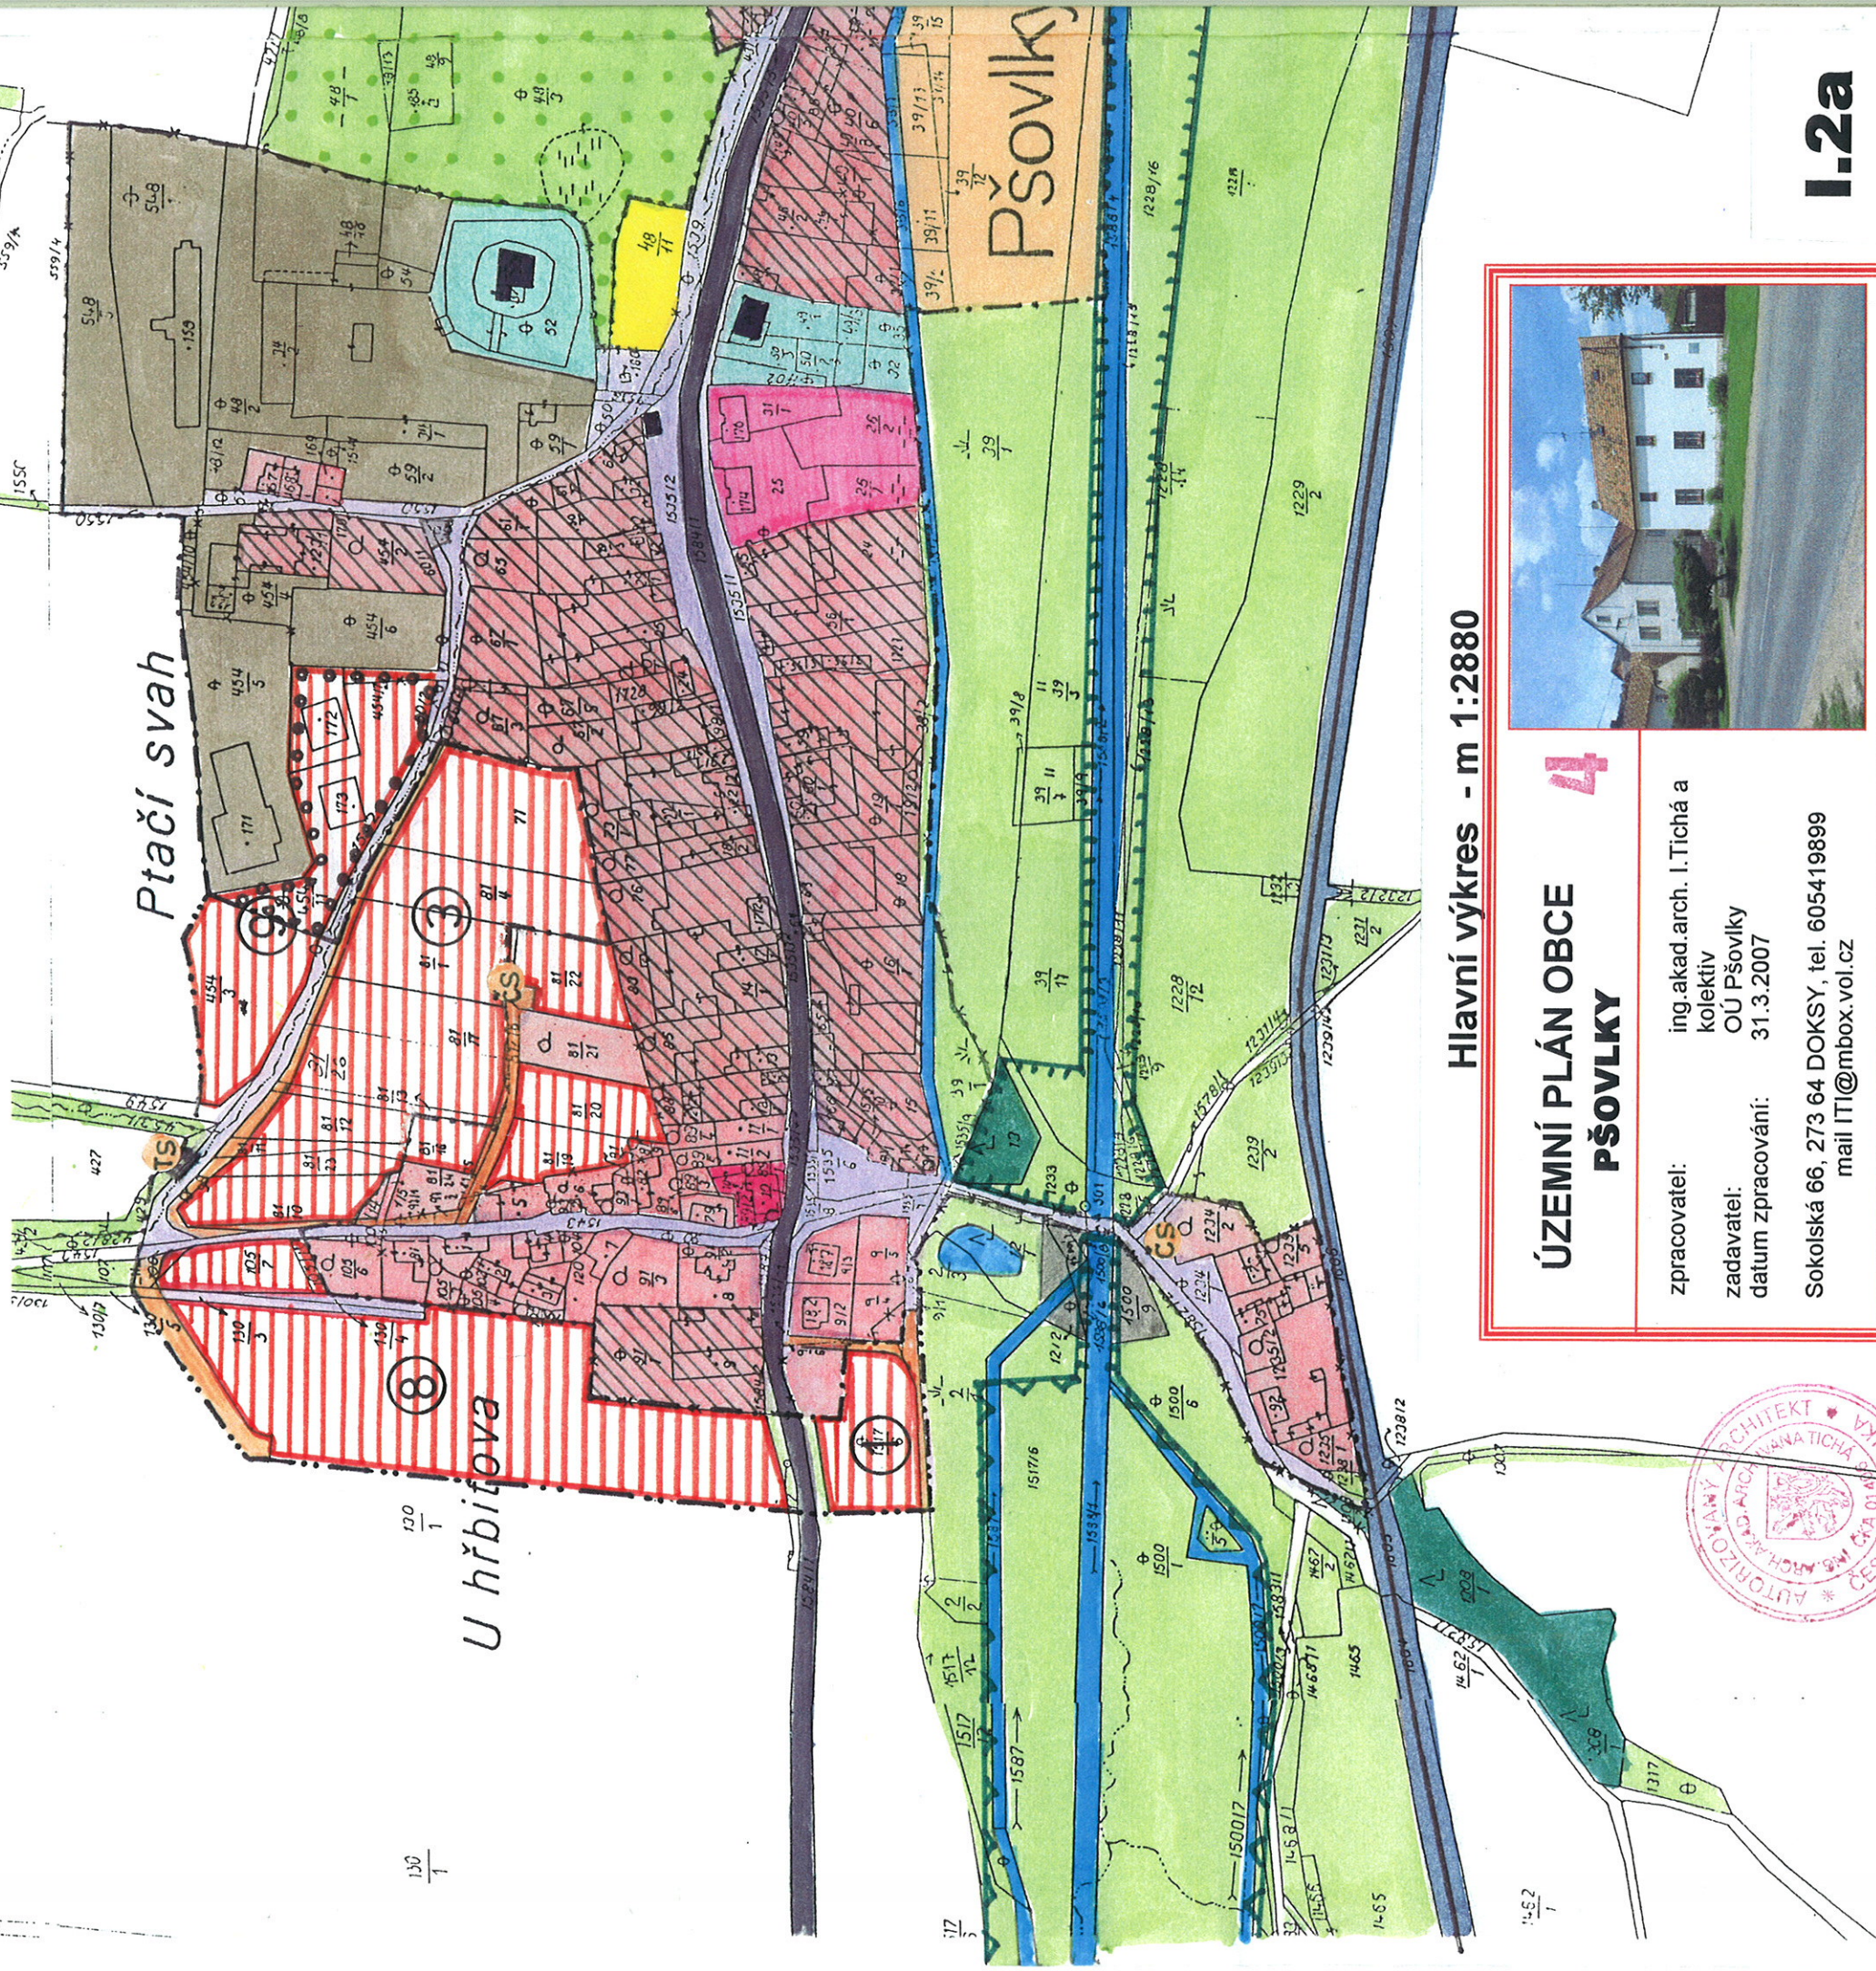

Hlavní výkres - m 1:2880

ÚZEMNÍ PLÁN OBCE PŠOVKA

4

zpracovatel: ing.akad.arch. I.Tichá a kolektiv
zadavatel: OÚ Pšovky
datum zpracování: 31.3.2007

Sokolská 66, 273 64 DOKSY, tel. 605419899
mail ITI@mbox.vol.cz



I.2a

